


תוכנית קומה שיפוטית ת"מ 200:1

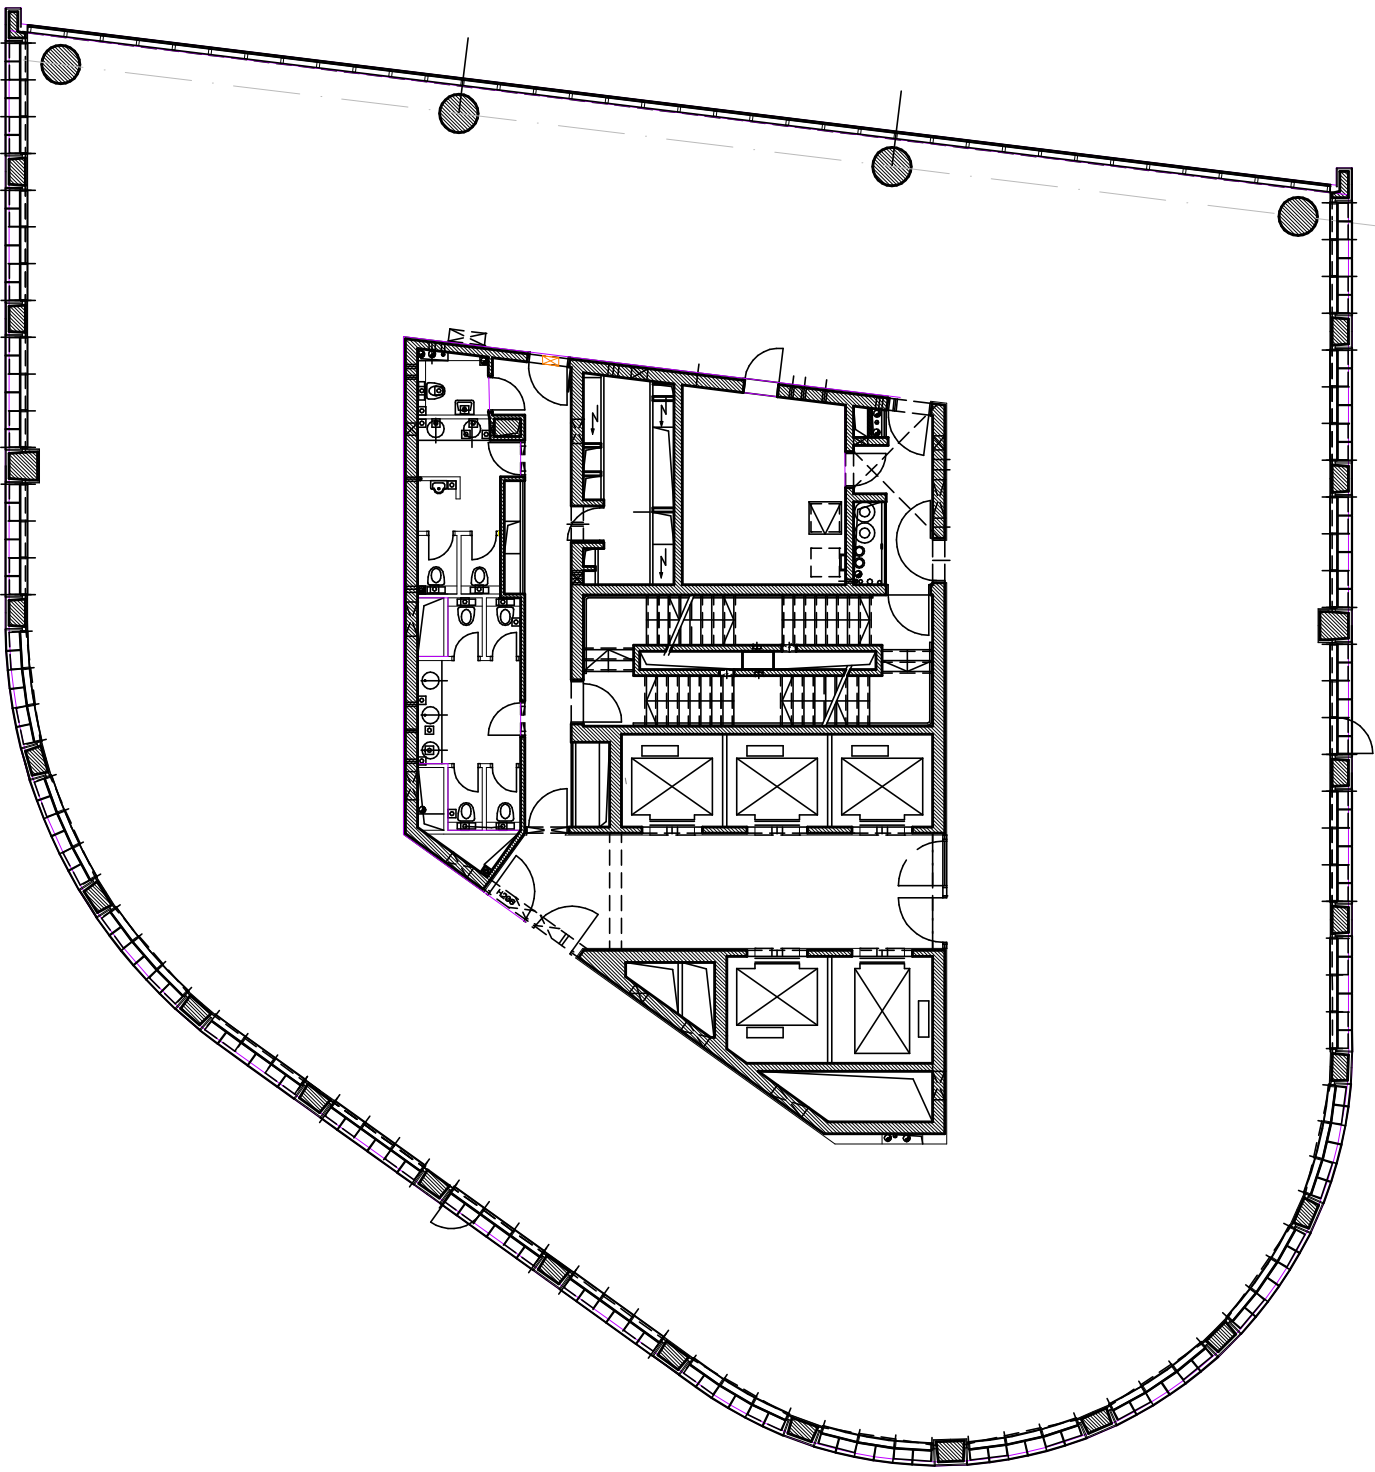

תוכנית קומה שיפוטית
מגדל ששטון חוגי
רמת גן

מחנן עיבוד פנים :
אלני תפתי
אדריכלות
וטיעוב פנים

טל' : 03-5897786 - טל-פקס : 03-5897771

